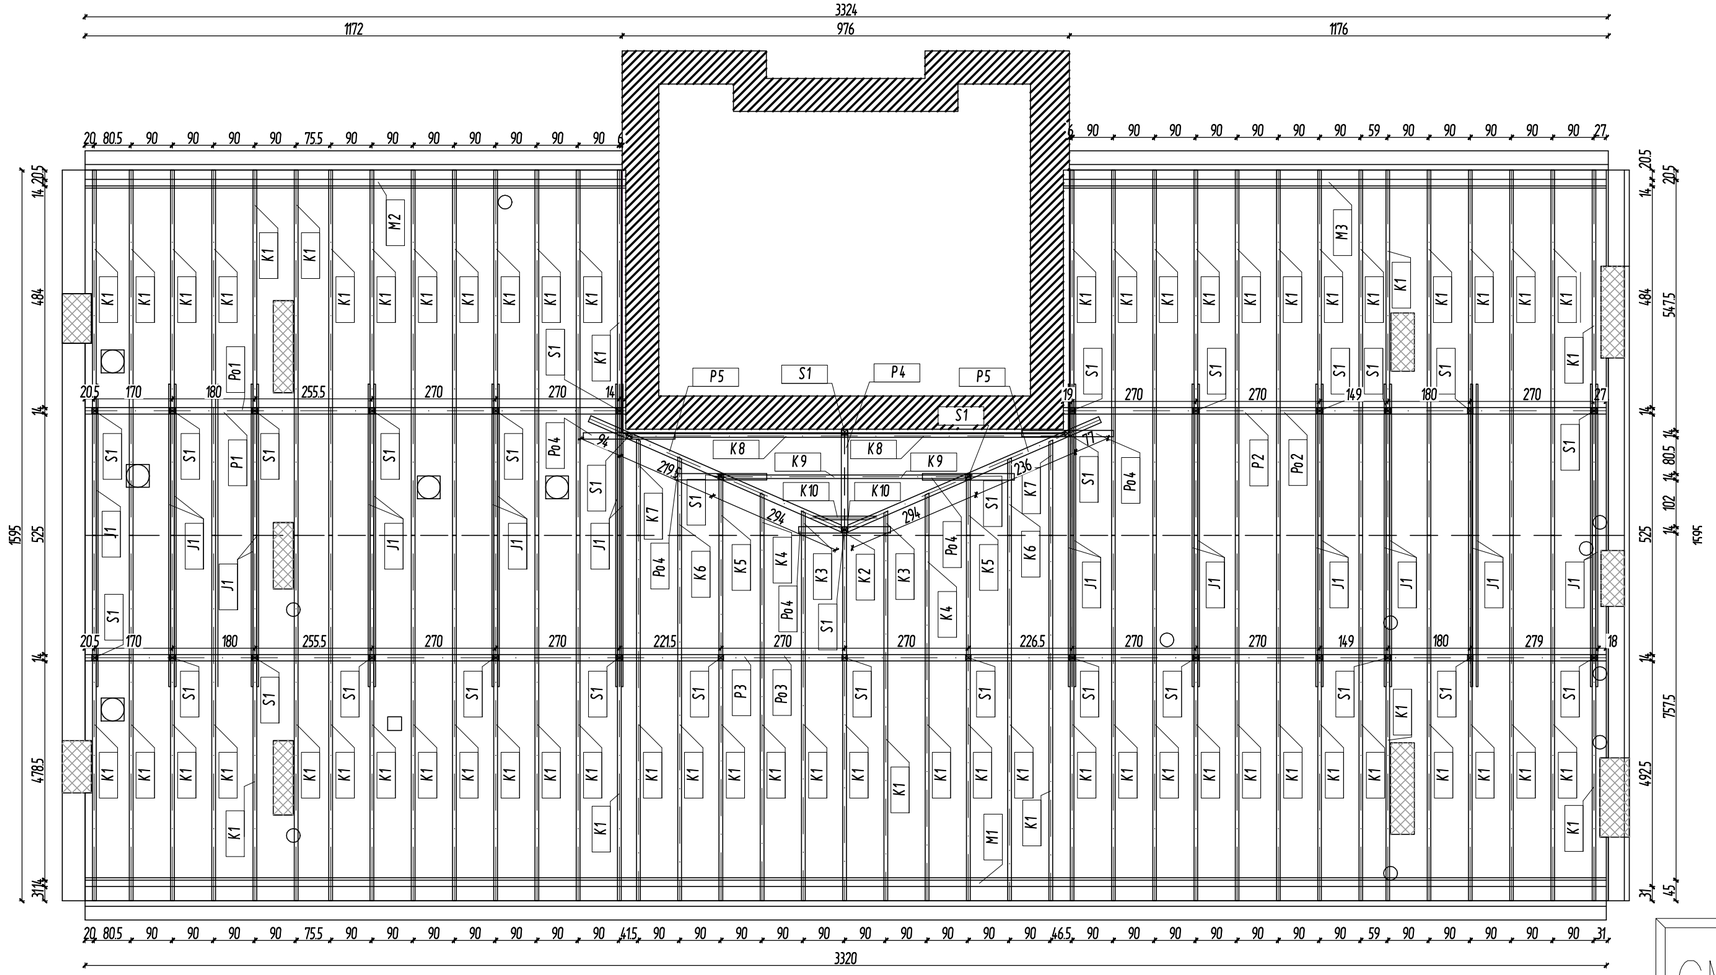

LEGENDA:

ELEMENTY WIĘŹBY DACHOWEJ

K	KROKWIE	8x18cm
P	PŁATEW	14x20cm
Po	PODWALINA	14x18cm
M	MURŁATA	14x14cm
S	SŁUPKI	14x14cm
J	PODWÓJNA JĘTKA	4x12cm

- KANAŁY KOMINOWE

- ŚCIANY MASZYNOWNI

UWAGI:

1. Rysunek rozpatrywać łącznie z projektem architektonicznym i projektami branżowymi.
2. Rysunek rozpatrywać łącznie z opisem technicznym
3. Wymiary podano w centymetrach.
4. Przyjęte materiały konstrukcyjne:
a) Więźba dachowa - drewno sosnowe klasy C24

GMTS PRACOWNIA PROJEKTOWA
Grażyna Marciszewska i Tomasz Szybiak Sp.j.
03-984 Warszawa, ul. Samolotowa 1/25
Pracowania: 02-656 Warszawa, ul. Ksawerów 21
tel. +48 602 697 367
tel. +48 602 232 972

STADIUM	PROJEKT BUDOWLANY	BRANŻA	KONSTRUKCJA
		SPECJALNOŚĆ	PODPIS
PROJEKTANT:	inż. Stefan Kowalski St 544/78	KONSTRUKCYJNA	
SPRAWDZAJĄCY:	mgr inż. Michał Świderski MAZ/0025/POOK/11	KONSTRUKCYJNA	
ZESPÓŁ PROJEKTOWY:	mgr inż. Marcin Cierpiał SLK/8659/PWBKb/19	KONSTRUKCYJNA	

INWESTOR: ZESPOŁ MEDYCZNO-SPOŁECZNYCH SZKÓŁ POLICEALNYCH W WARSZAWIE
02-517 WARSZAWA, UL. RAKOWIECKA 23

22.11.2019 r

OBIEKT: BUDYNEK ZESPOŁU MEDYCZNO-SPOŁECZNYCH SZKÓŁ POLICEALNYCH W WARSZAWIE
02-517 WARSZAWA, UL. RAKOWIECKA 23

1:100

TREŚĆ RYSUNKU: RZUT KONSTRUKCJI DACHU

NR RYS. K-01

INDEKS –